



SUELO URBANO	
	AREA DELIMITADA
SUELO URBANIZABLE SECTORIZADO	
	RESIDENCIAL
	INDUSTRIAL
NO SECTORIZADO	
	INDUSTRIAL
	RESIDENCIAL
SUELO DE NUCLEO RURAL	
	NUCLEO RURAL
	AREA DE EXTENSION
	ORDEN DE NUCLEO
	ORDENANZA DE APLICACIÓN

SUELO RUSTICO	
	DE PROTECCION ORDINARIA
	DE PROTECCION FORESTAL
	DE PROTECCION AGRICOLA
	DE PROTECCION DE ESPACIOS NATURALES
	DE PROTECCION DE CAUCES
	DE PROTECCION DE PATRIMONIO
	DE PROTECCION DE VIAS DE COMUNICACION

EQUIPAMIENTOS E INFRAESTRUCTURAS	
	PERTENECIENTES A SISTEMAS GENERALES
	PERTENECIENTES A SISTEMAS LOCALES
E-E	EDUCATIVO DOCENTE
E-SC	SOCIO CULTURAL
E-S	SANITARIO
E-R	RELIGIOSO
E-D	DEPORTIVO
E-I	INSTITUCIONAL
E-AS	ASISTENCIAL
E-ZV	ZONA VERDE
SV1	VIARIO

	LINEA DE EDIFICACION EN CARRETERAS
	LINEA DE PROTECCION DE FERROCARRIL
	CAMINO DE SANTIAGO
	ELEMENTOS DEL CATALOGO
	ELEMENTOS DEL CATALOGO
	YACIMIENTOS ARQUEOLOGICOS
	AREA DE RESPETO DE UN YACIMIENTO ARQUEOLOGICO

DILIXENCIA.- O presente plano forma parte da MODIFICACIÓN PUNTUAL NÚM. 3 DO PXOM DO CONCELLO DE BARRO. O DOCUMENTO PARA A APROBACIÓN PROVISIONAL foi aprobado polo Pleno en sesión que tivo lugar o 28 de marzo de 2019.

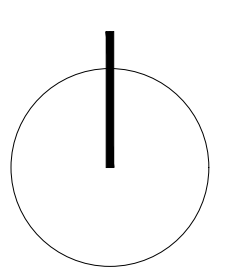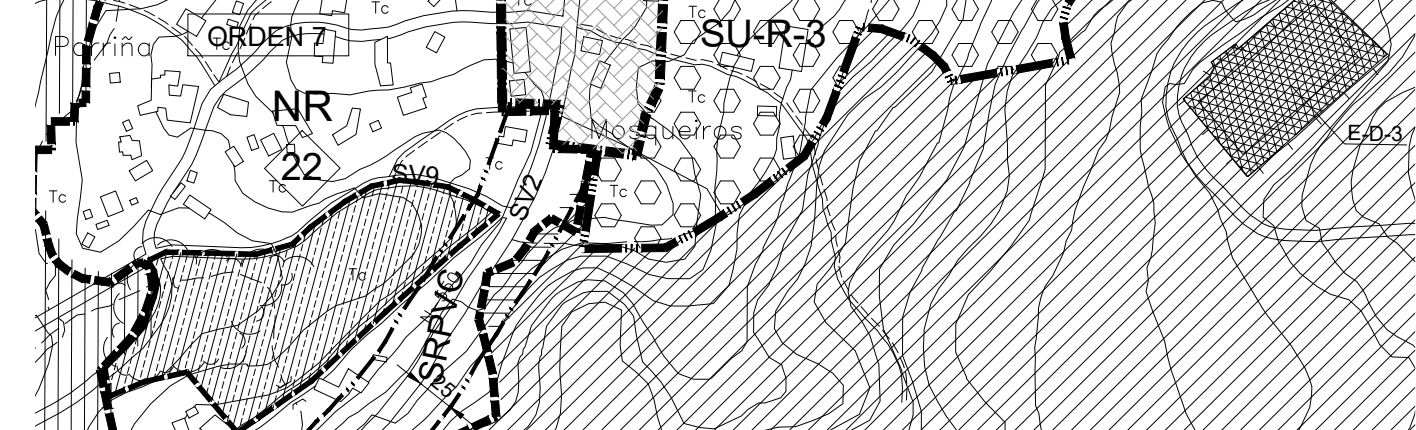

**INFORMACIÓN**  
**PXOM VIXENTE. CLASIFICACIÓN**  
 PROXECTO Modificación Puntual núm. 3 do PXOM de Barro | Documento para aprobación provisional  
 PROMOTOR Concello de Barro  
 SITUACIÓN San Antonioño e Valbón, Barro (Pontevedra)