



PATRIMONIO CULTURAL	
	AREA DE RESPECTO DE XACEMENTO ARQUEOLOXICO
	CONTORNO DE PROTECCIÓN DE ELEMENTO CATALOGADO
	CAMIÑO DE SANTIAGO
	CONTORNO DE PROTECCIÓN DE CAMIÑO DE SANTIAGO
AUGAS	
	ZONA DE SERVIDUME
	ZONA DE POLICÍA
ESTRADAS	
N-550. TITULARIDADE ESTATAL. ESTRADA CONVENCIONAL.	
	LIÑA LÍMITE DE EDIFICACIÓN
	ZONA DE SERVIDUME
	ZONA DE DOMINIO PÚBLICO
TITULARIDADE PROVINCIAL. ESTRADA CONVENCIONAL.	
	ZONA DE AFECCIÓN
	LIÑA LÍMITE DE EDIFICACIÓN
	ZONA DE SERVIDUME
FERROCARRIL	
	ZONA DE PROTECCIÓN
	ZONA DE DOMINIO PÚBLICO
	LIÑA LÍMITE DE EDIFICACIÓN
AERONÁUTICAS	
	SERVIDUMES PLAN DIRECTOR (VER ANEXO V)
LIÑA ALTA TENSIÓN 66 KW	
	ZONA DE PROTECCIÓN
GASODUCTO	
	ZONA DE PROTECCIÓN

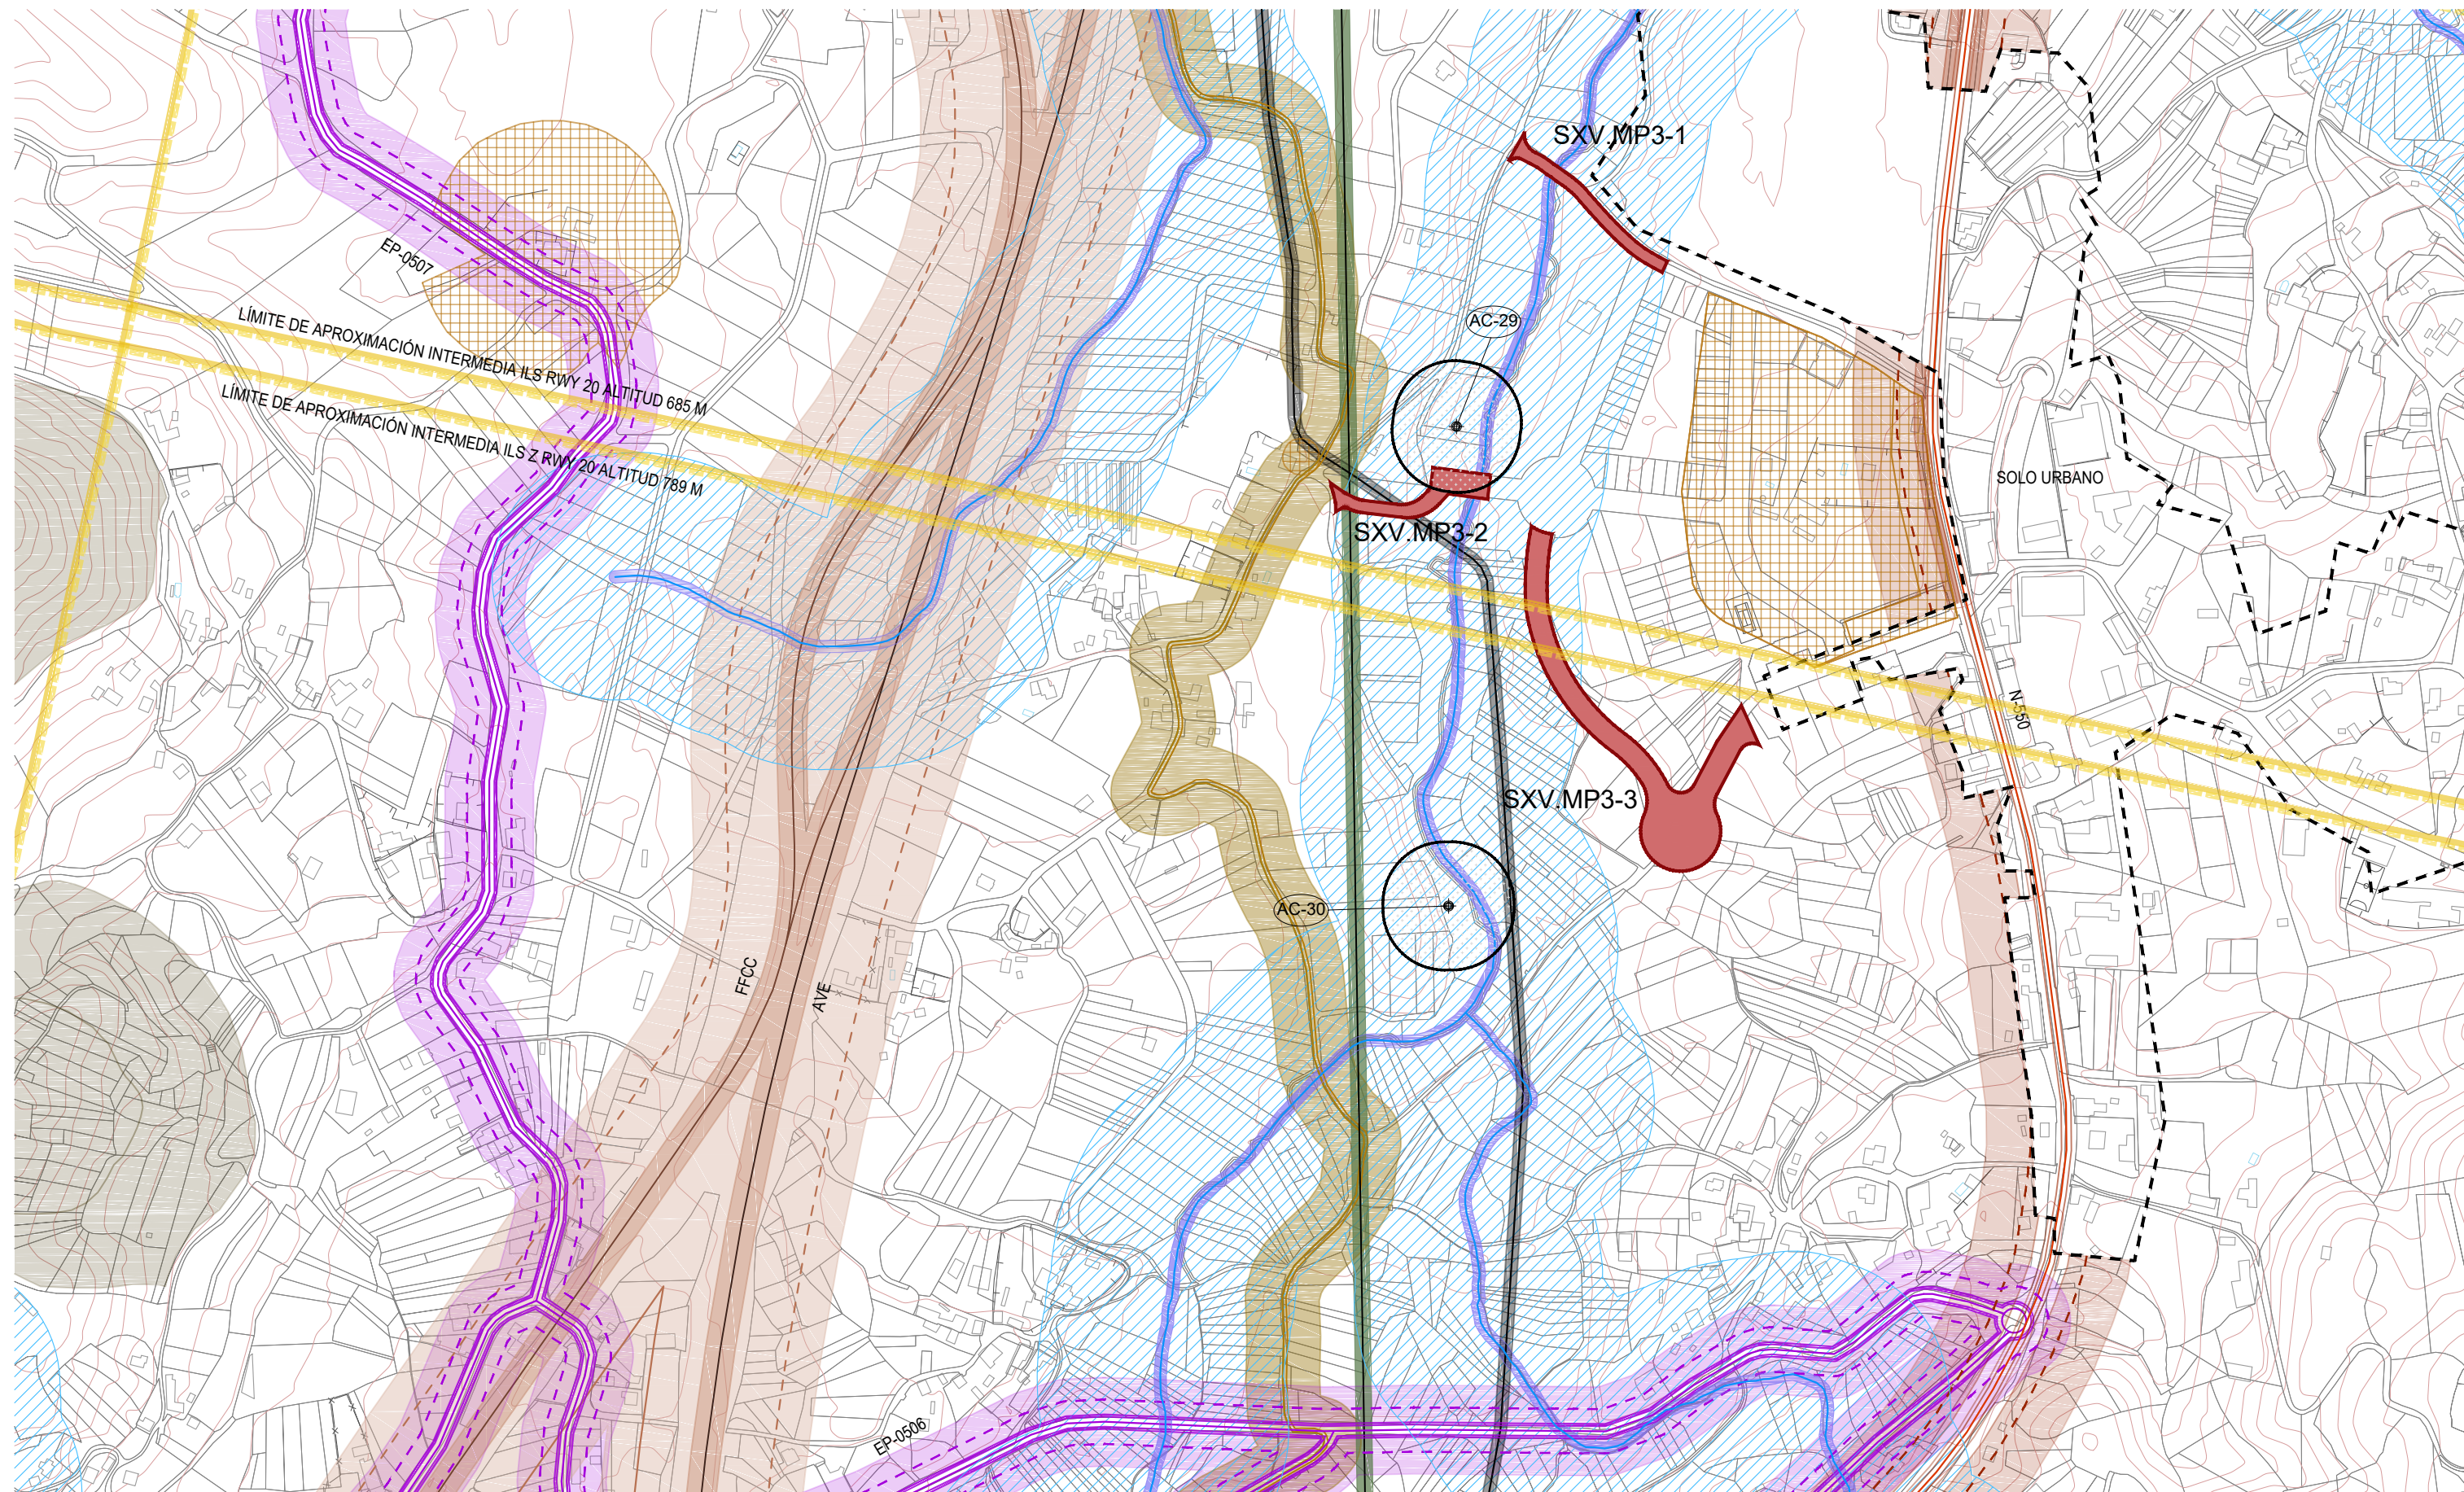

DILIXENCIA.- O presente plano forma parte da MODIFICACIÓN PUNTUAL NÚM. 3 DO PXOM DO CONCELLO DE BARRO. O DOCUMENTO PARA A APROBACIÓN PROVISIONAL foi aprobado polo Pleno en sesión que tivo lugar o 28 de marzo de 2019.

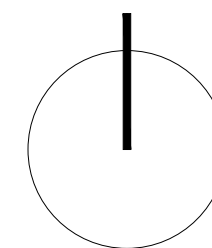

INFORMACIÓN URBANÍSTICA CARTOGRAFÍA E AFECCIÓNS

PROXECTO Modificación Puntual núm. 3 do PXOM de Barro | Documento para aprobación provisional
 PROMOTOR Concello de Barro
 SITUACIÓN San Antoniño e Valbón, Barro (Pontevedra)

santos|mera ARQUITECTOS

SANTOS Y MERA ARQUITECTOS S.L.P.
 MARQUESA 3-7. 2º C. 36002 986 842 343 Fax: 986 848 441

jose jorge santos ogando jose carlos mera rodriguez carlos d besada ferreiro
 santos@coag.es josec@coag.es c_besada@coag.es

1.04
 FEB. 2019
 1/5000,A3