


INTERSECCION
VIAL 3 (P-2)

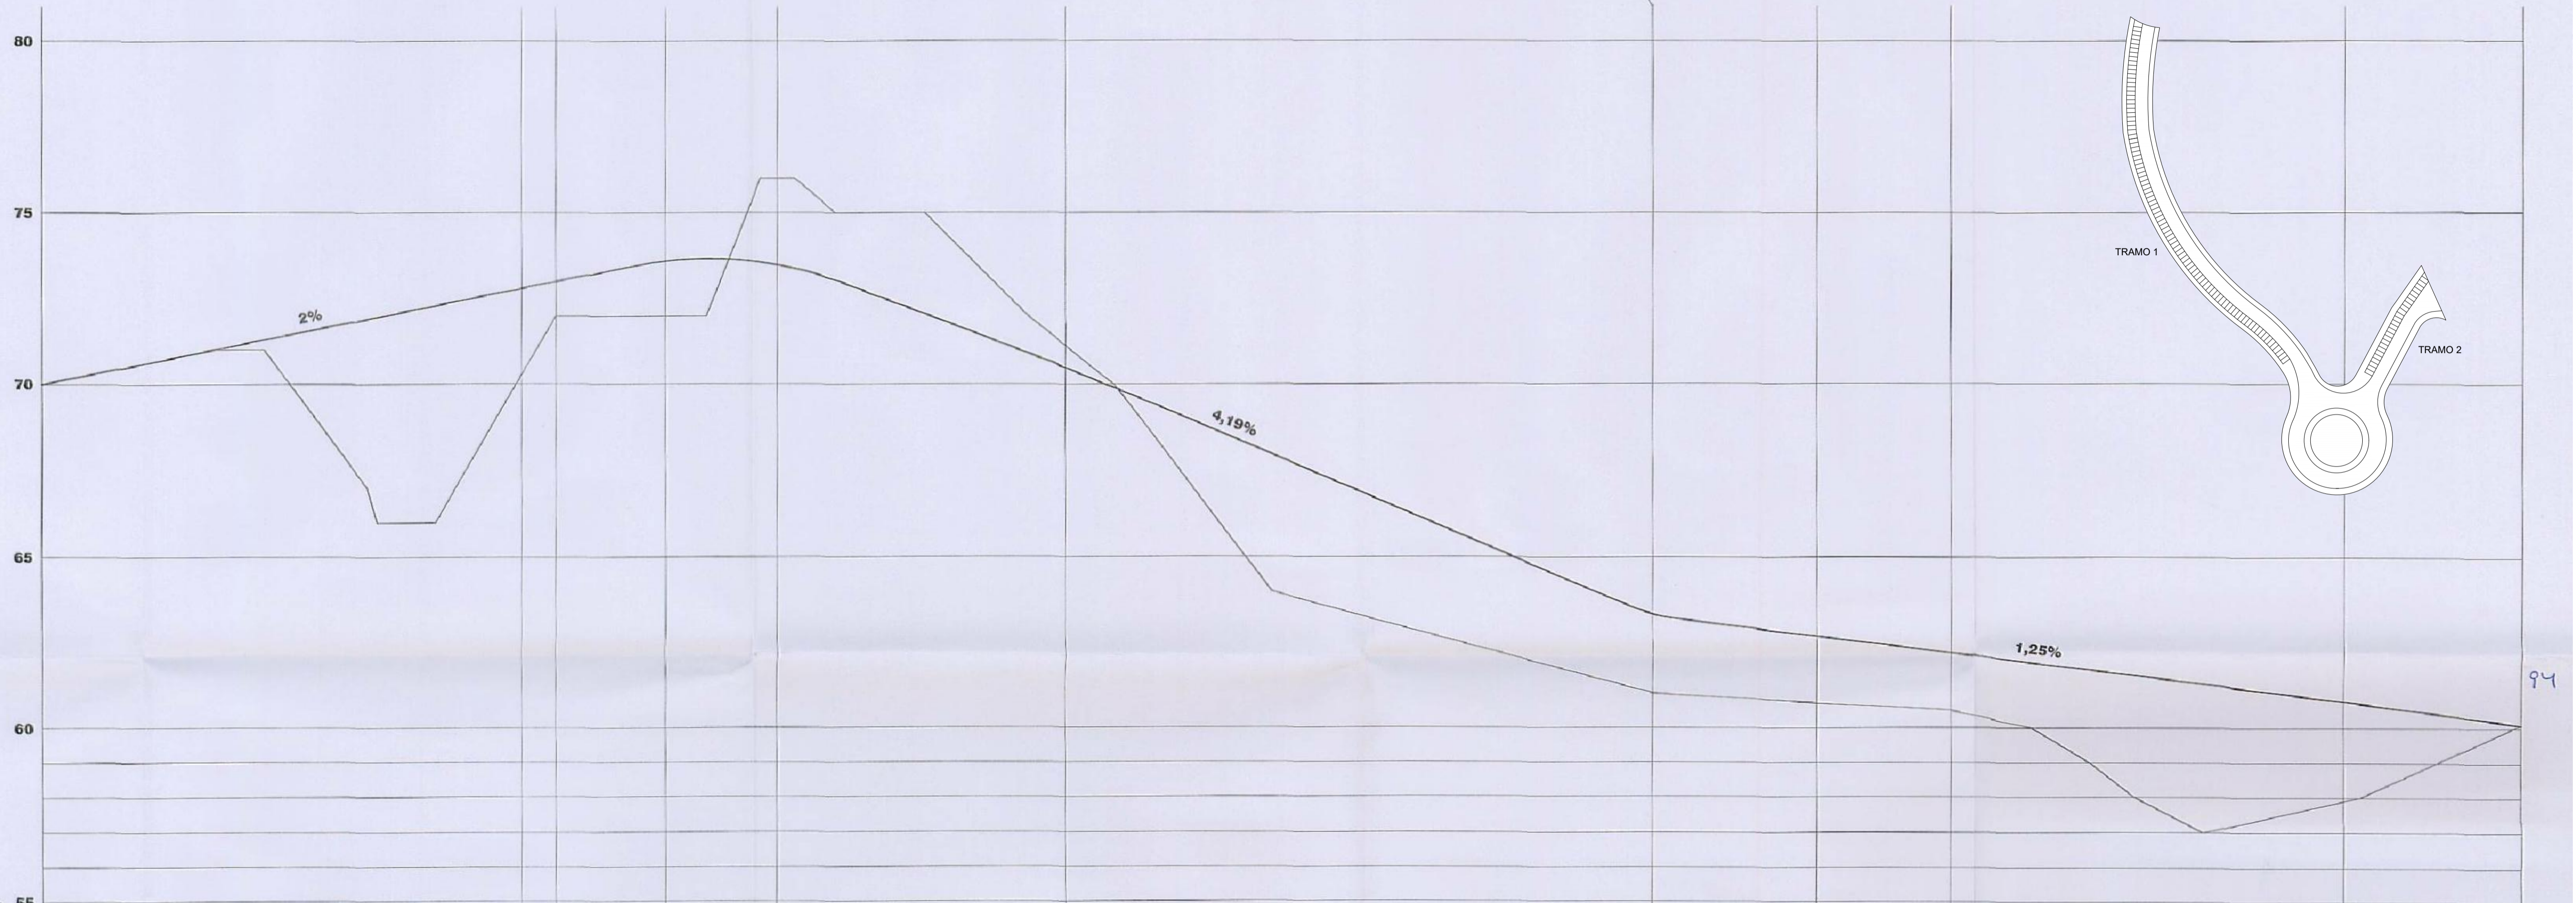


C. R. - 55

COTAS	TERRENO	70,00	70,40	72,00	76,00	71,00	61,00	60,60	60,50	57,90	60,10
	RASANTE	70,00	72,80	73,64	73,70	70,48	63,30	62,70	62,21	60,77	60,10
DISTANCIAS	PARCIAL	0,00	140,00	42,00	33,00	84,00	171,00	48,00	39,00	115,00	52,00
	ORIGEN	0,00	140,00	182,00	215,00	299,00	470,00	518,00	227,00	672,00	724,00
	PERFIL	P-1	P-2	P-3	P-4	P-5	P-6	P-7	P-8	P-9	P-10
	ALINEACION	RECTA		CURVA	RECTA	CURVA	RECTA	RECTA	CURVA	CURVA	RECTA

NOTA: RASANTES ESTABLECIDAS NO PLAN PARCIAL DO SU-R-4 APROBADO DEFINITIVAMENTE EN DATA 27.07.2004

DILIXENCIA.- O presente plano forma parte da MODIFICACIÓN PUNTUAL NÚM. 3 DO PXOM DO CONCELLO DE BARRO. O DOCUMENTO PARA A APROBACIÓN PROVISIONAL foi aprobado polo Pleno en sesión que tivo lugar o 28 de marzo de 2019.

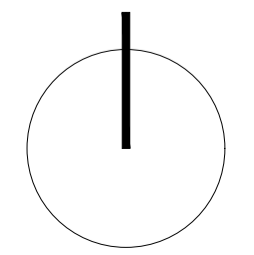

ORDENACIÓN
PXOM. PERFILES SXV.MP3-3 (TRAMO 1)
PROXECTO: Modificación Puntual núm. 3 do PXOM de Barro | Documento para aprobación provisional
PROMOTOR: Concello de Barro
SITUACIÓN: San Antoniño e Valbón, Barro (Pontevedra)

santos|mera ARQUITECTOS
SANTOS Y MERA ARQUITECTOS S.L.P.
MARQUESA 3-7 2º C. 36002 986 842 343 Fax: 986 848 441
jose.jorge.santos.ogando@santosymera.es
jose.carlos.merino.rodriguez.carlos.d.besada.ferreiro@santosymera.es

0.05
FEB_2019
H: 1/100
V: 1/1000